



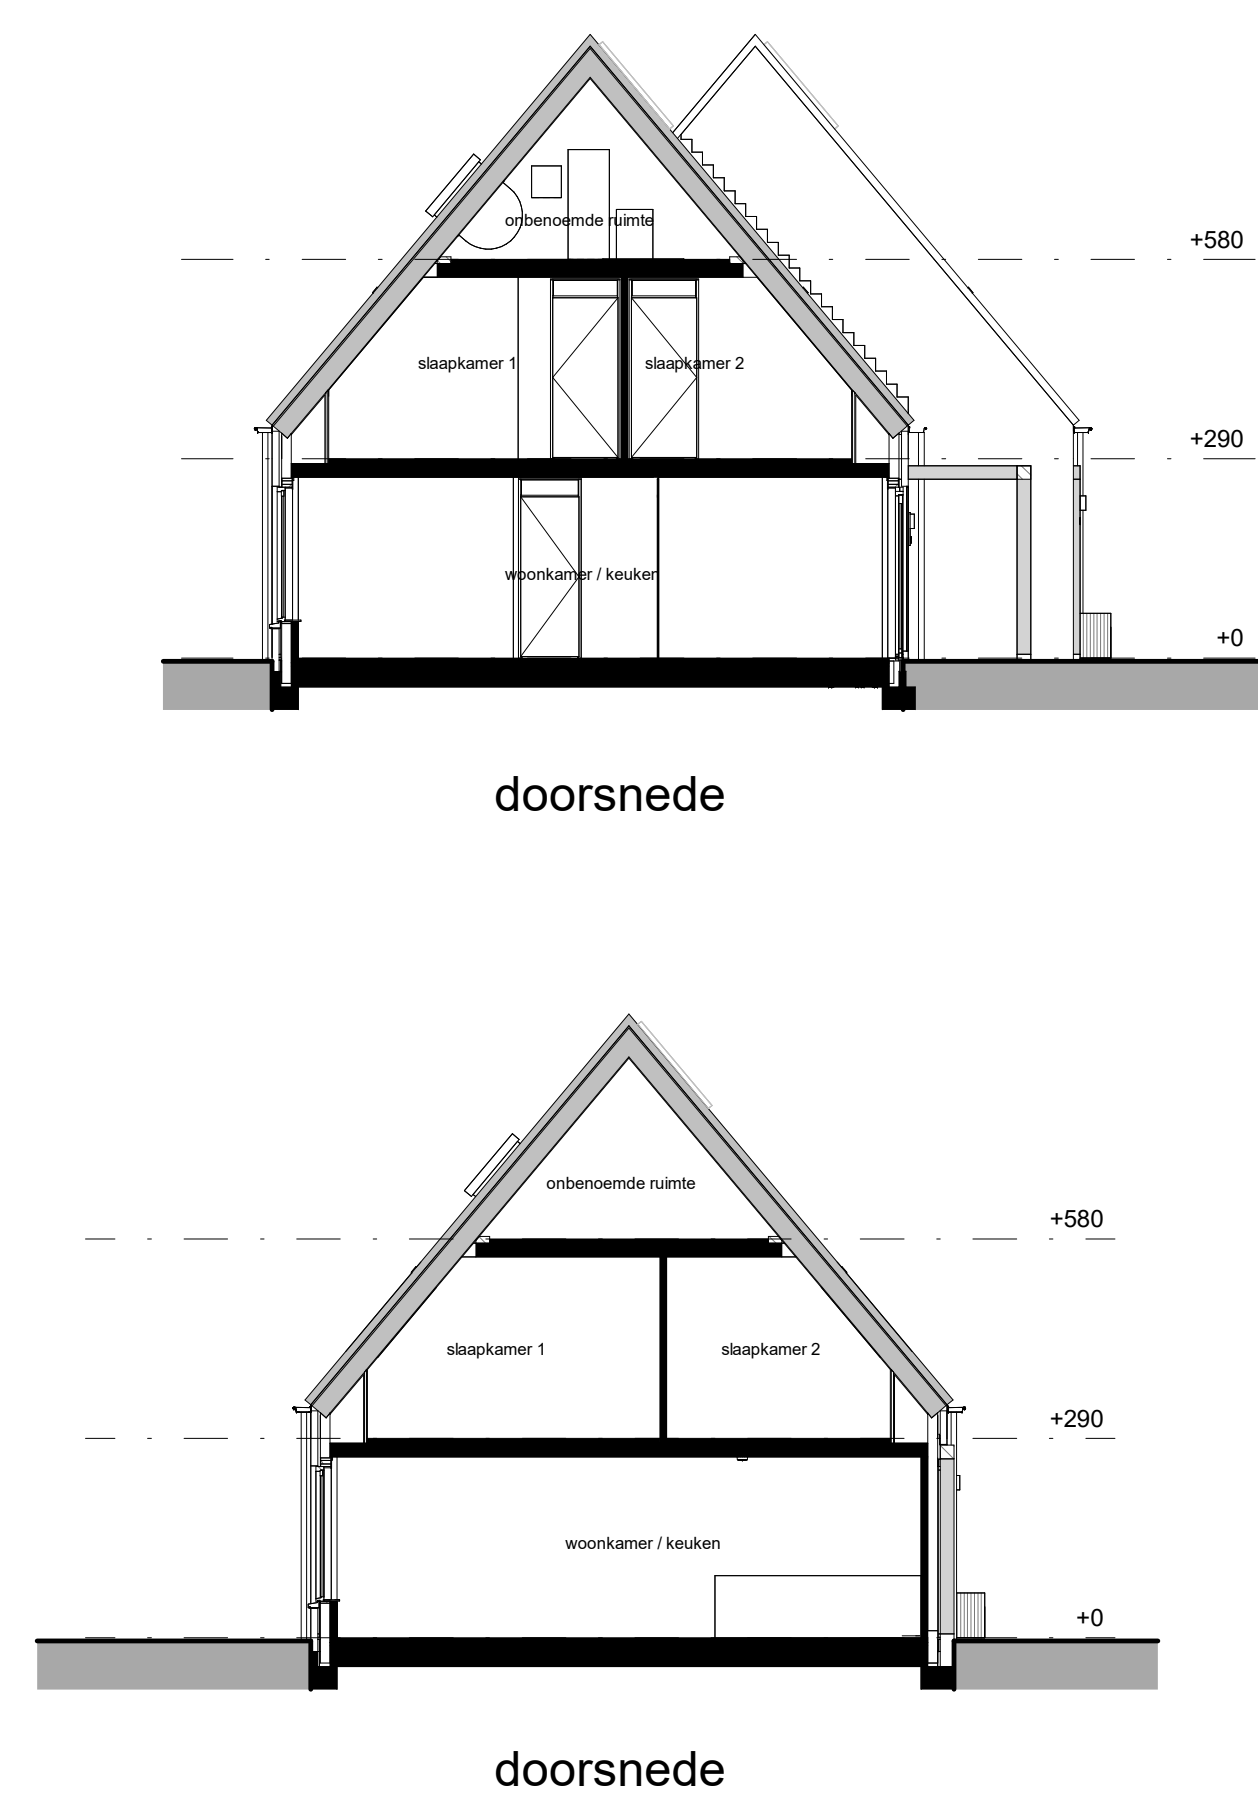

begane grond

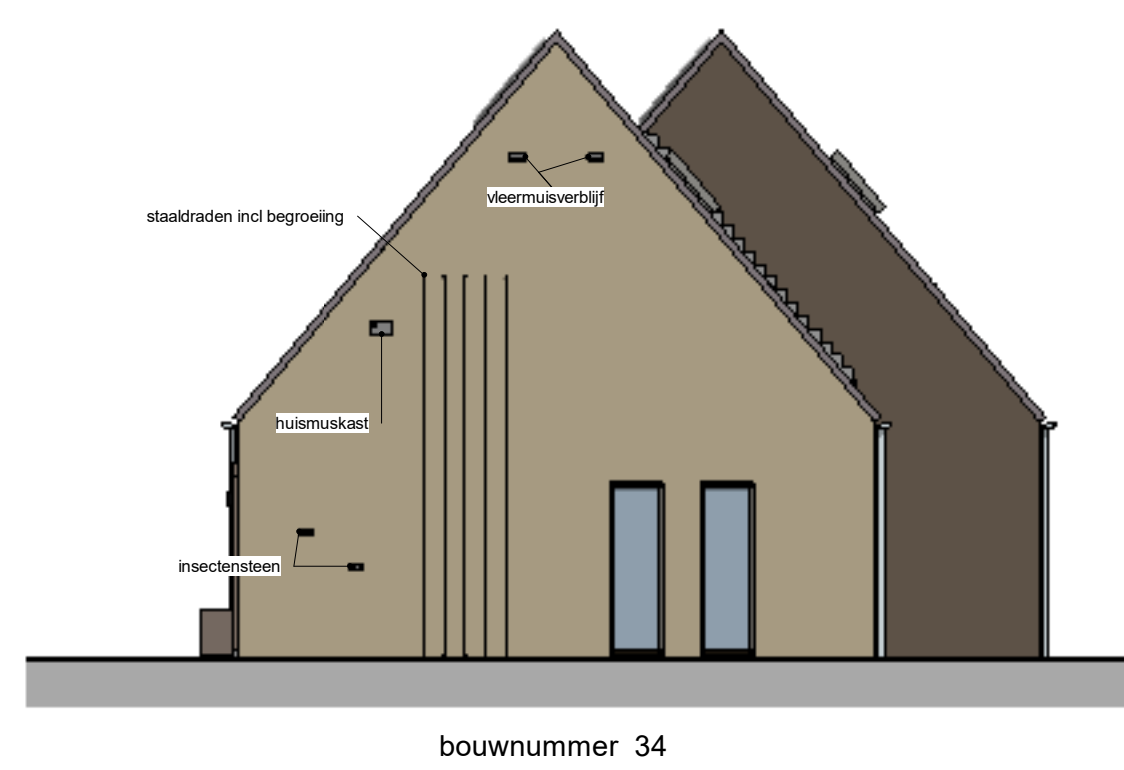

voorgevel

rechterzijgevel



linkerzijgevel



achtergevel

RENVOOI MATERIALEN EN SYMBOLEN


RENVOOI INSTALLATIES

